
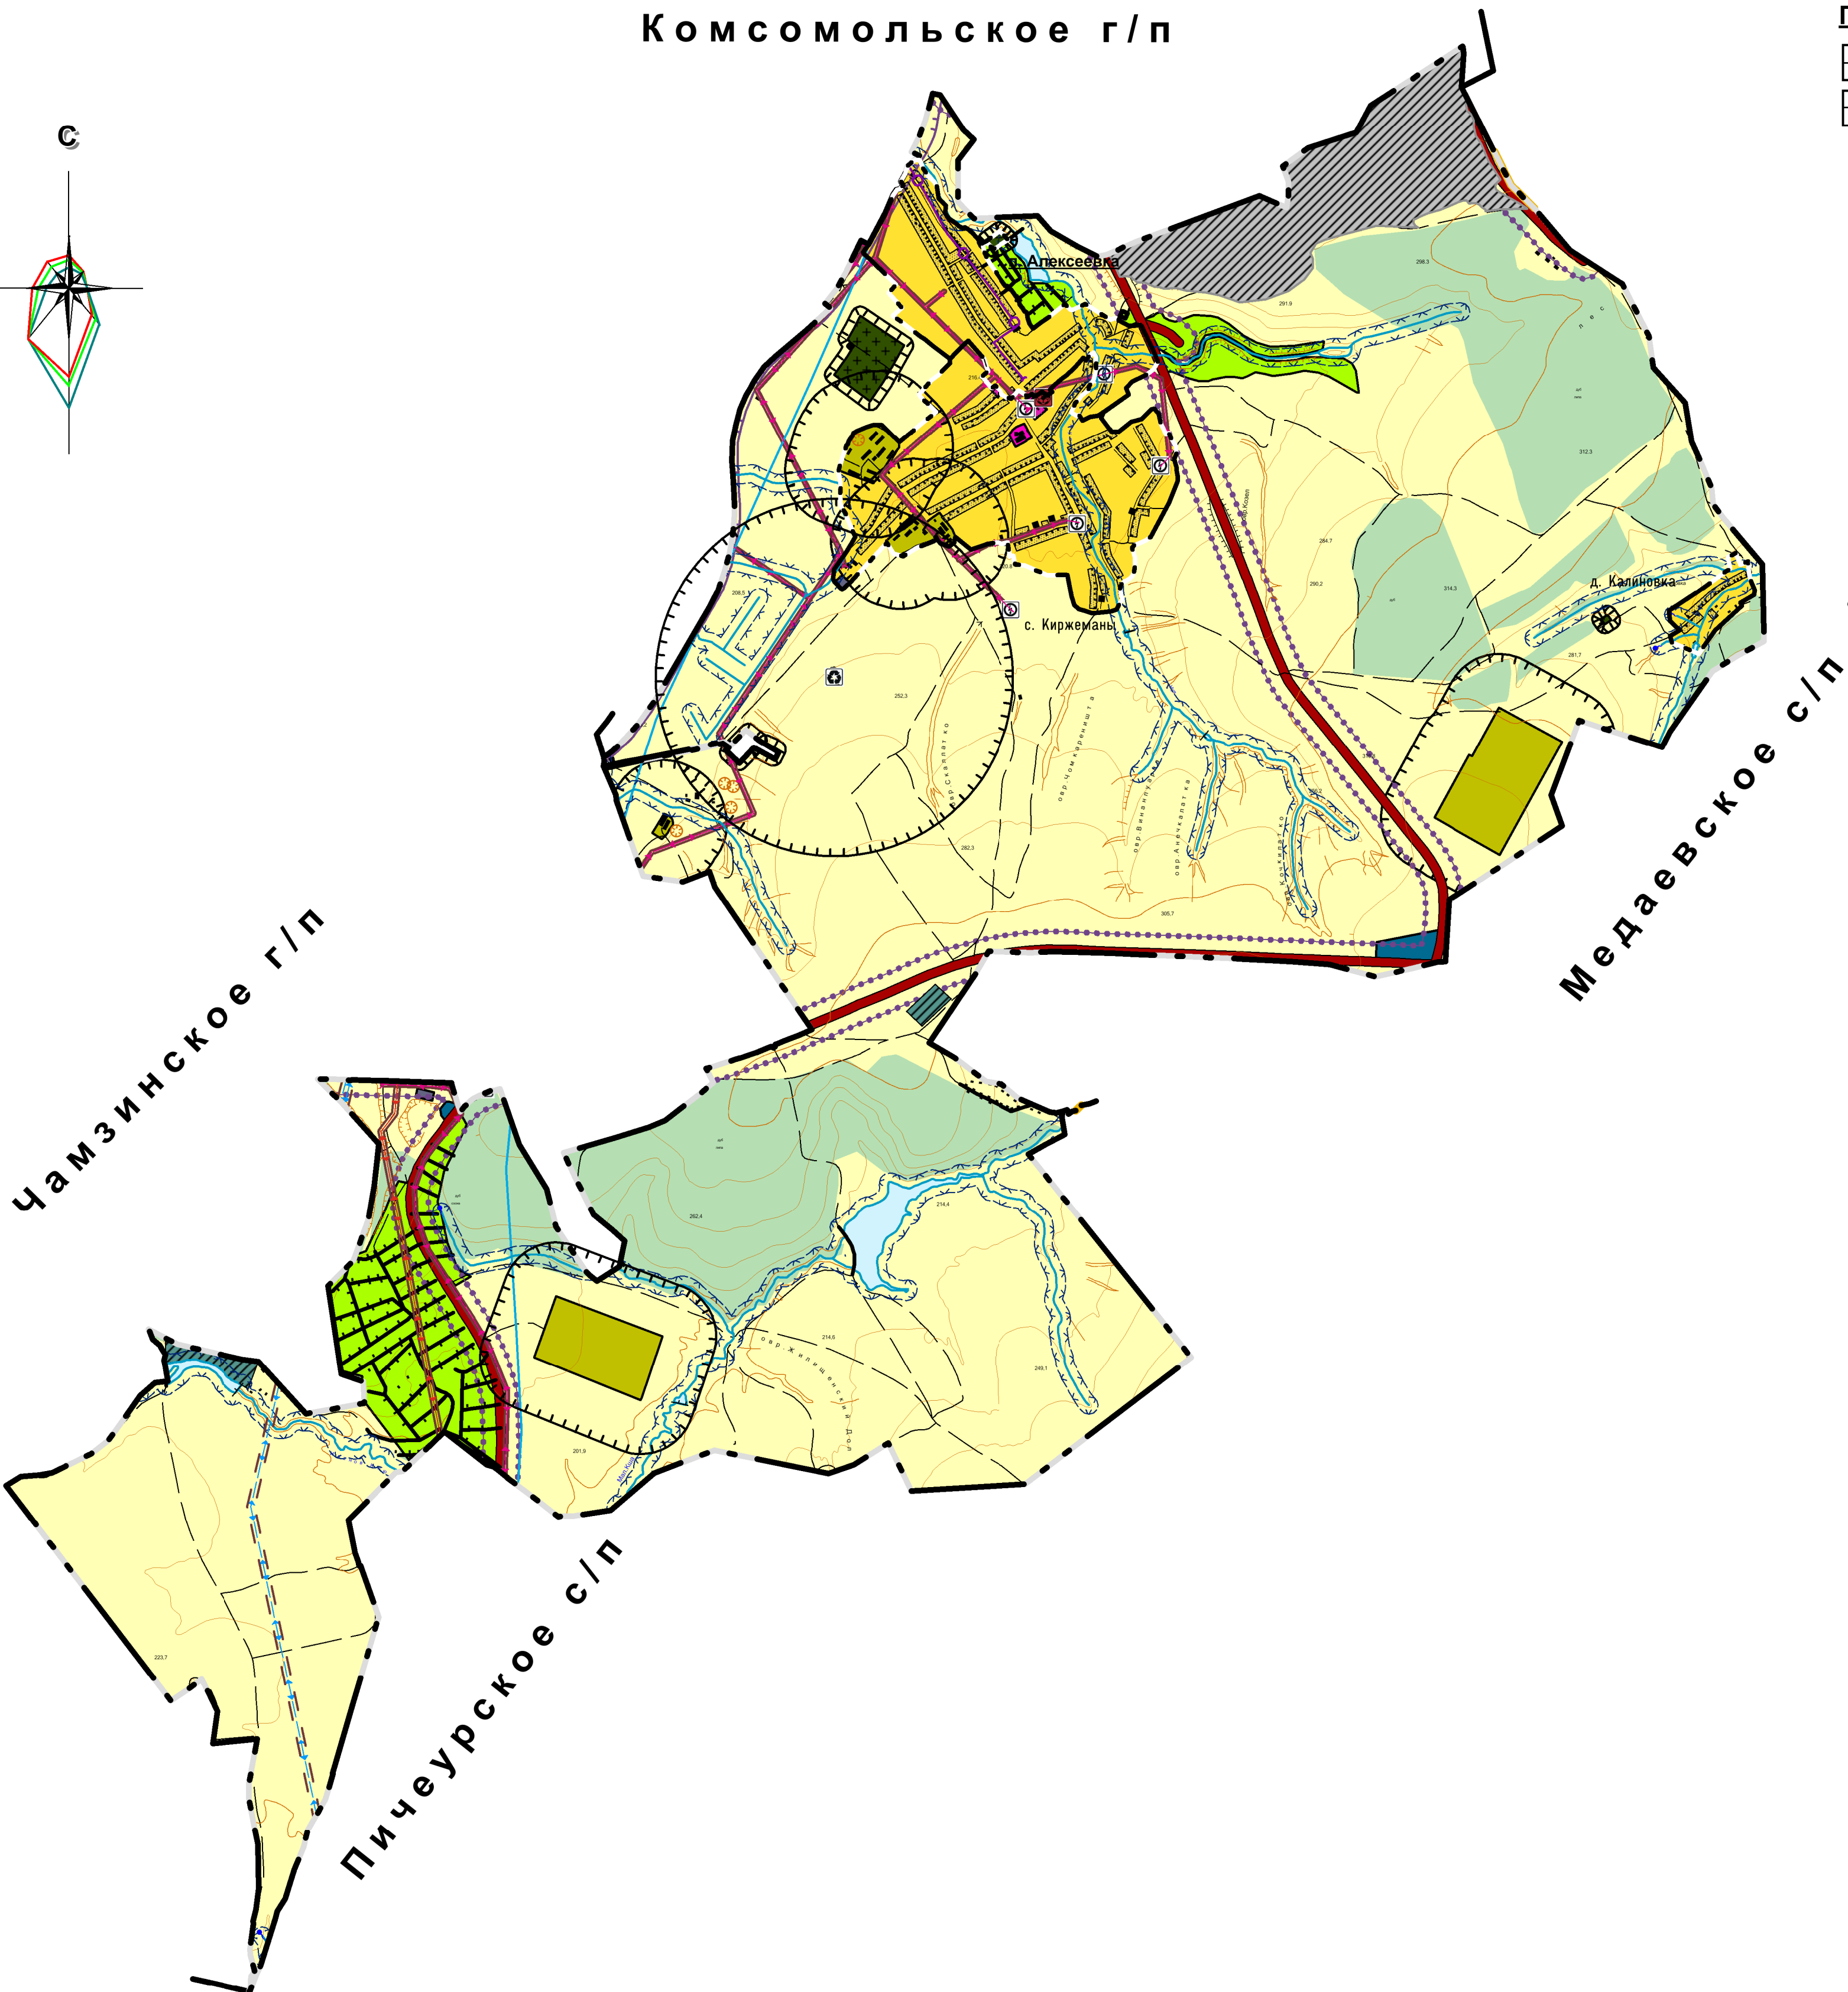


ГЕНЕРАЛЬНЫЙ ПЛАН
Алексеевского сельского поселения
Чамзинского муниципального района РМ

КАРТА ФУНКЦИОНАЛЬНЫХ ЗОН ПОСЕЛЕНИЯ
М 1:25000

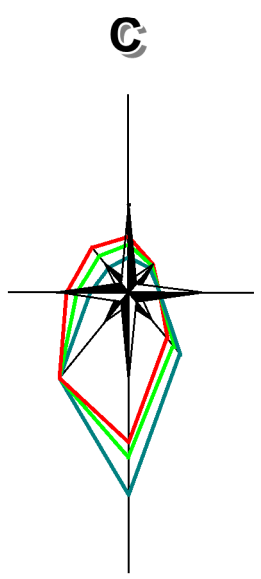

Условные обозначения

СУЩ. ПЛАН. РЕКОНСТР. ЛИКВИД.

Границы

- граница сельского поселения
- - - граница населенных пунктов

Населенные пункты

- с. Алексеевка административный центр поселения

Зоны и объекты с особыми условиями использования территории

- санитарно-защитная зона
- - - придорожная полоса
- - - охранная зона инженерных коммуникаций
- - - водоохранная зона
- - - санитарный разрыв транспортной инфраструктуры

Транспортная инфраструктура

автомобильные дороги

- автомобильные дороги регионального или межмуниципального значения
- автомобильные дороги местного значения

Инженерная инфраструктура

- линии электропередачи 110 кВ
- линии электропередачи 35 кВ
- линии электропередачи 10 кВ
- трансформаторные подстанции
- газопровод распределительный высокого давления
- водовод

Функциональные зоны

- зона застройки индивидуальными жилыми домами
- общественно-деловые зоны
- зона сельскохозяйственных угодий
- зона инженерной инфраструктуры
- зона транспортной инфраструктуры
- производственная зона сельскохозяйственных предприятий
- зона садоводческих, огороднических или дачных некоммерческих объединений граждан
- зона рекреационного назначения
- зона кладбищ

Растительность

- леса

Поверхностные водные объекты

- водоем
- водоток

Земли по категориям

- земли промышленности, энергетики, транспорта, связи, радиовещания, телевидения, информатики, земли для обеспечения космической деятельности, земли обороны, безопасности и земли иного специального назначения

Объекты утилизации, обезвреживания, размещения отходов производства и потребления

- скотомогильник

Согласовано					
	Изм. № подл.	Подп. и дата	Взам. инв. №		

						Заказчик: Администрация Алексеевского сельского поселения Чамзинского муниципального района РМ		
Изм.	Кол.	Лист	№ док.	Подпись	Дата	Генеральный план Алексеевского сельского поселения Чамзинского муниципального района РМ		
						Стадия	Лист	Листов
						РП	2	
КАРТА ФУНКЦИОНАЛЬНЫХ ЗОН ПОСЕЛЕНИЯ М 1:25000						ООО "ТИПРОЕМ С"		