


ГЕНЕРАЛЬНЫЙ ПЛАН
Алексеевского сельского поселения
Чамзинского муниципального района РМ


КАРТА СОВРЕМЕННОГО ИСПОЛЬЗОВАНИЯ ТЕРРИТОРИИ ПОСЕЛЕНИЯ
М 1:25000

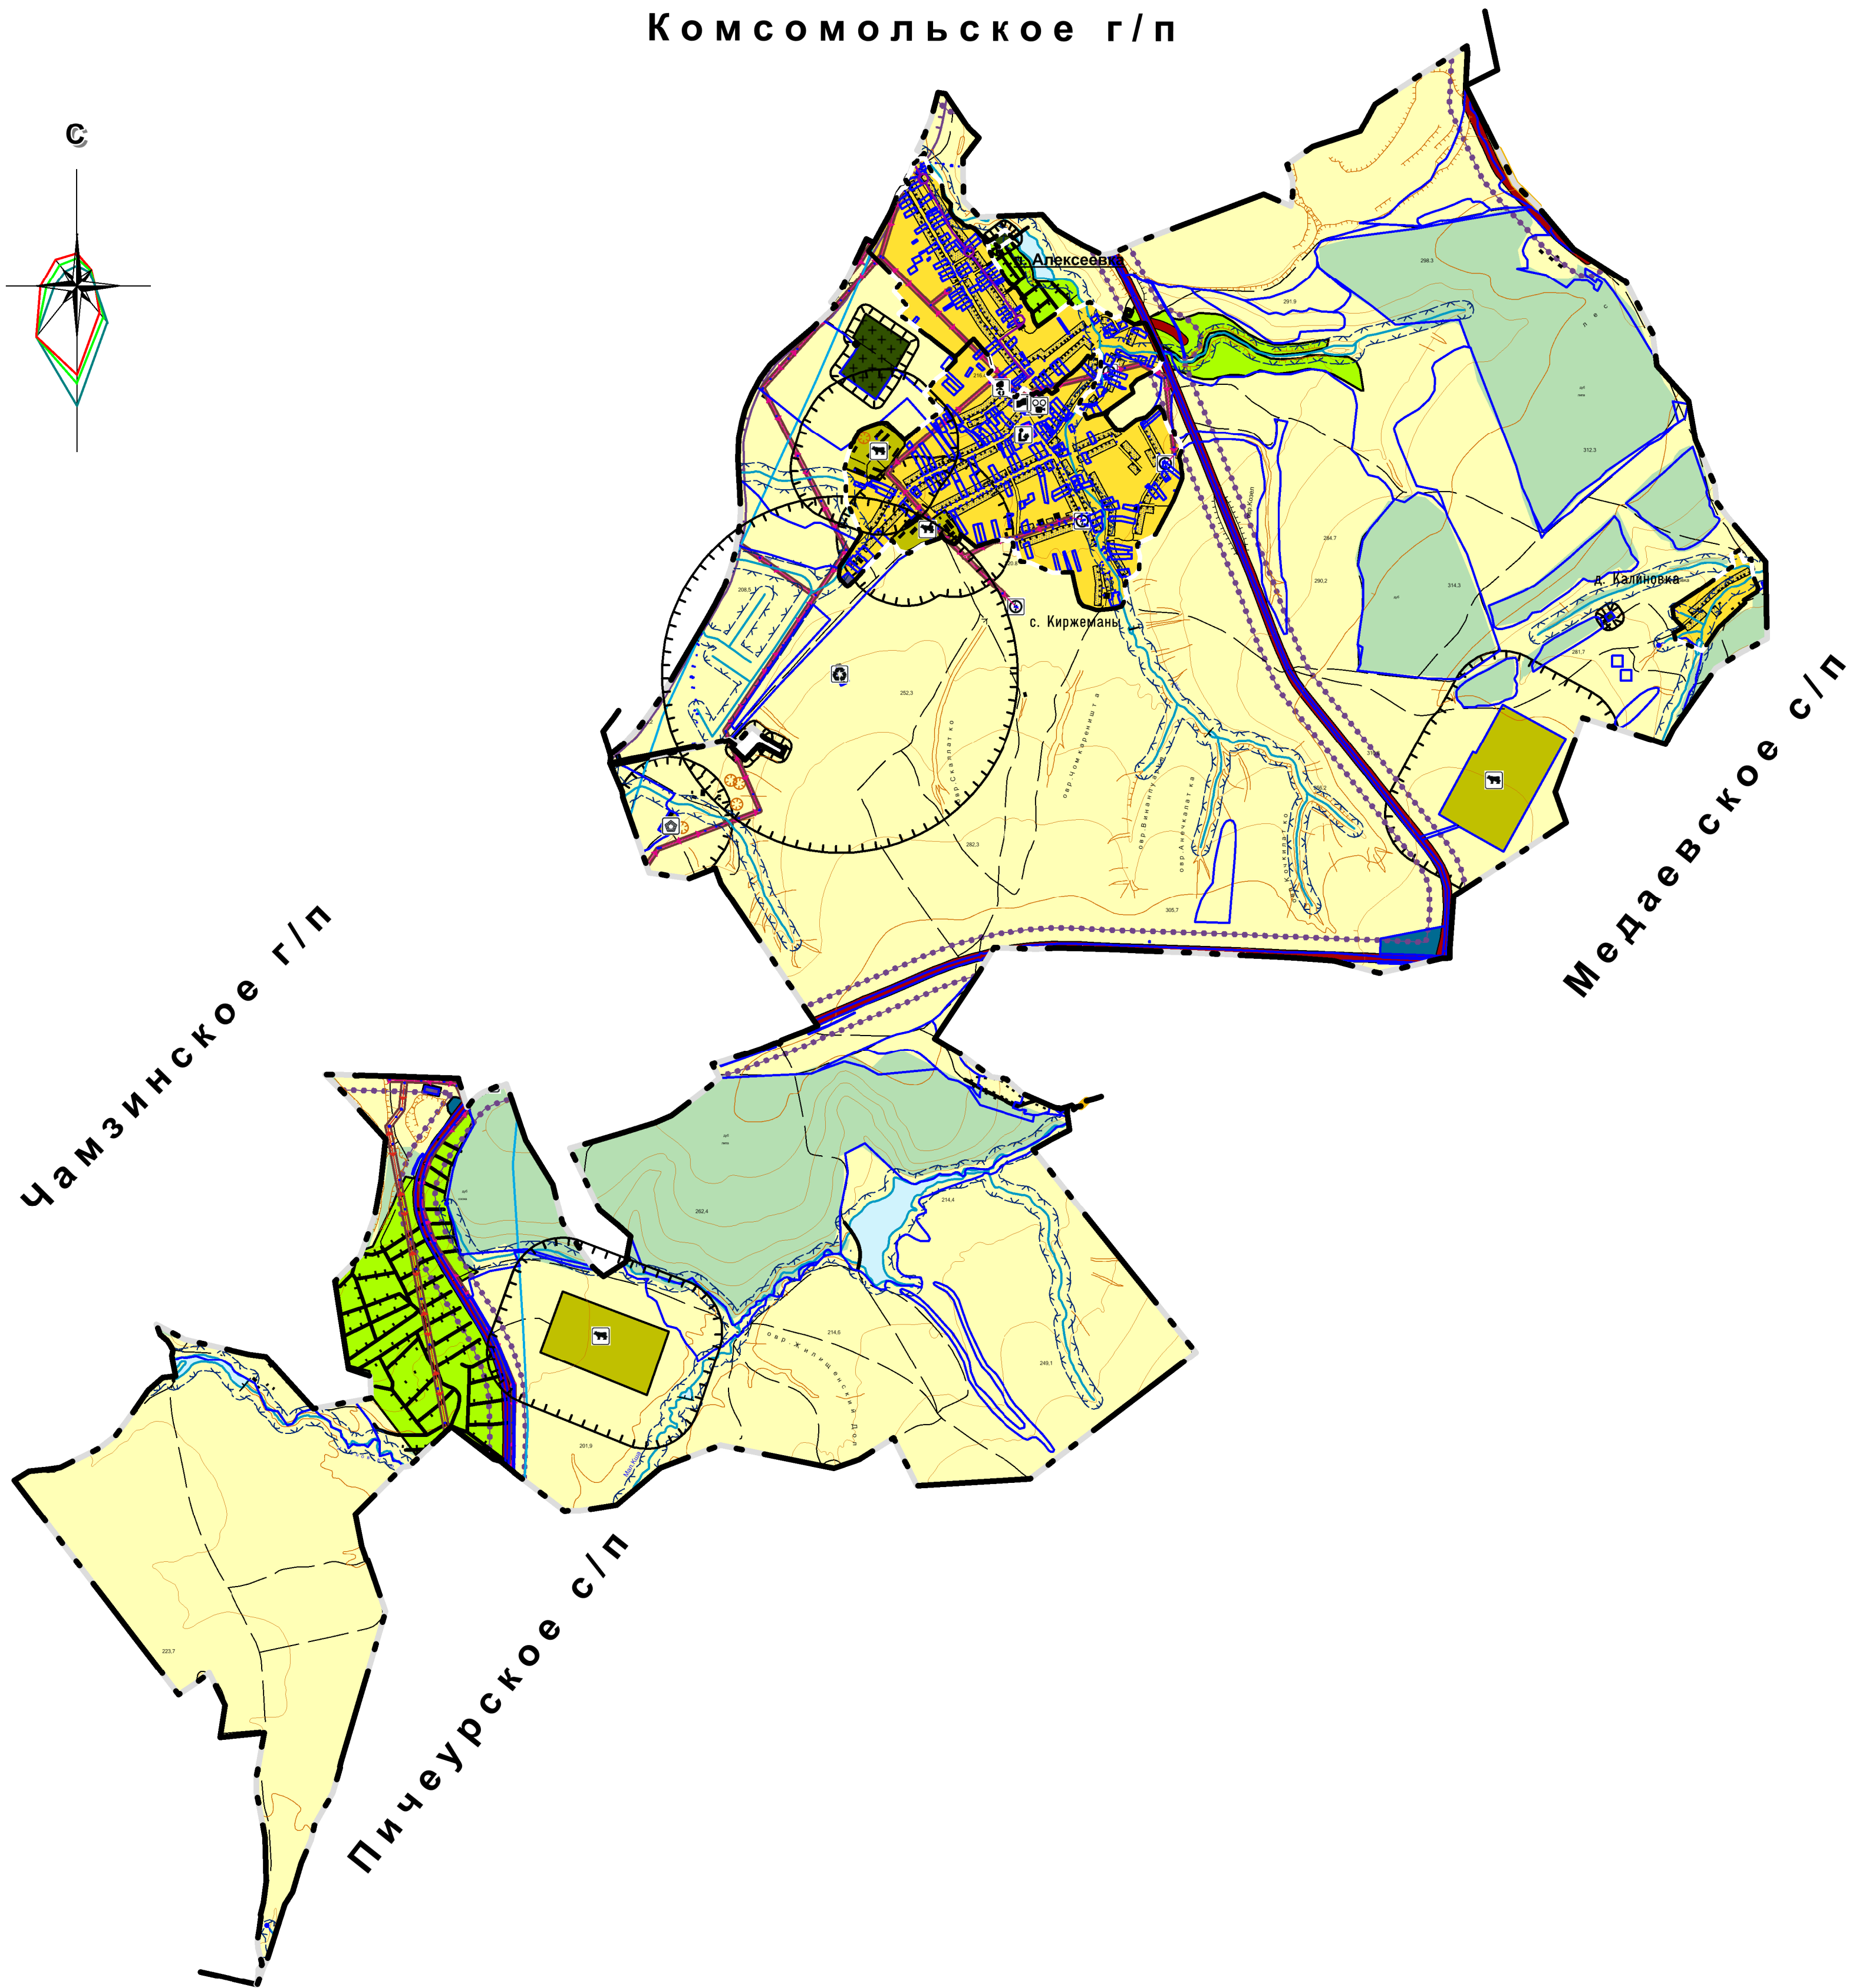

Условные обозначения

СУЩ. ПЛАН. РЕКОНСТР. ЛИКВИД.

Границы

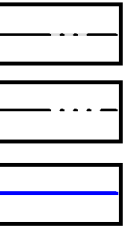

граница сельского поселения
граница населенных пунктов
границы земельных участков, сведения о которых
содержатся в ЕГРН

Населенные пункты

с. Алексеевка

административный центр поселения

Зоны и объекты с особыми условиями использования территории



санитарно-защитная зона
придорожная полоса
охранная зона инженерных коммуникаций
водоохранная зона
санитарный разрыв транспортной инфраструктуры

Транспортная инфраструктура

автомобильные дороги



автомобильные дороги регионального
или межмуниципального значения
автомобильные дороги местного значения

Инженерная инфраструктура



линии электропередачи 35 кВ
линии электропередачи 10 кВ
трансформаторные подстанции
газопровод распределительный высокого давления
водовод

Функциональные зоны



зона застройки индивидуальными
жилими домами
общественно-деловые зоны
зона сельскохозяйственных угодий
зона инженерной инфраструктуры
зона транспортной инфраструктуры
производственная зона сельскохозяйственных
предприятий
зона садоводческих, огороднических или дачных
некоммерческих объединений граждан
зона кладбищ

Растительность



леса

Поверхностные водные объекты



водоем
водоток

Объекты утилизации,

обезвреживания, размещения отходов производства
и потребления



скотомогильник

ОКС различного функционального назначения



администрация с/п
объект культурно-досугового (клубного) типа
общеобразовательная организация
ДДУ
сельскохозяйственные объекты
добыча полезных ископаемых
объект, связанный с производственной
деятельностью
памятник

Согласовано		
	Подп. и дата	Взам. инв. №
Инв. № подл.		

						Заявщик: Администрация Алексеевского сельского поселения Чамзинского муниципального района РМ			
Изм.	Кол.	Лист	№ док.	Подпись	Дата	Генеральный план Алексеевского сельского поселения Чамзинского муниципального района РМ	Стадия РП	Лист 5	Листов
						КАРТА СОВРЕМЕННОГО ИСПОЛЬЗОВАНИЯ ТЕРРИТОРИИ ПОСЕЛЕНИЯ М 1:25000	ООО "ТИПРОВЕМ С"		