


Схема расположения границ публичного сервитута

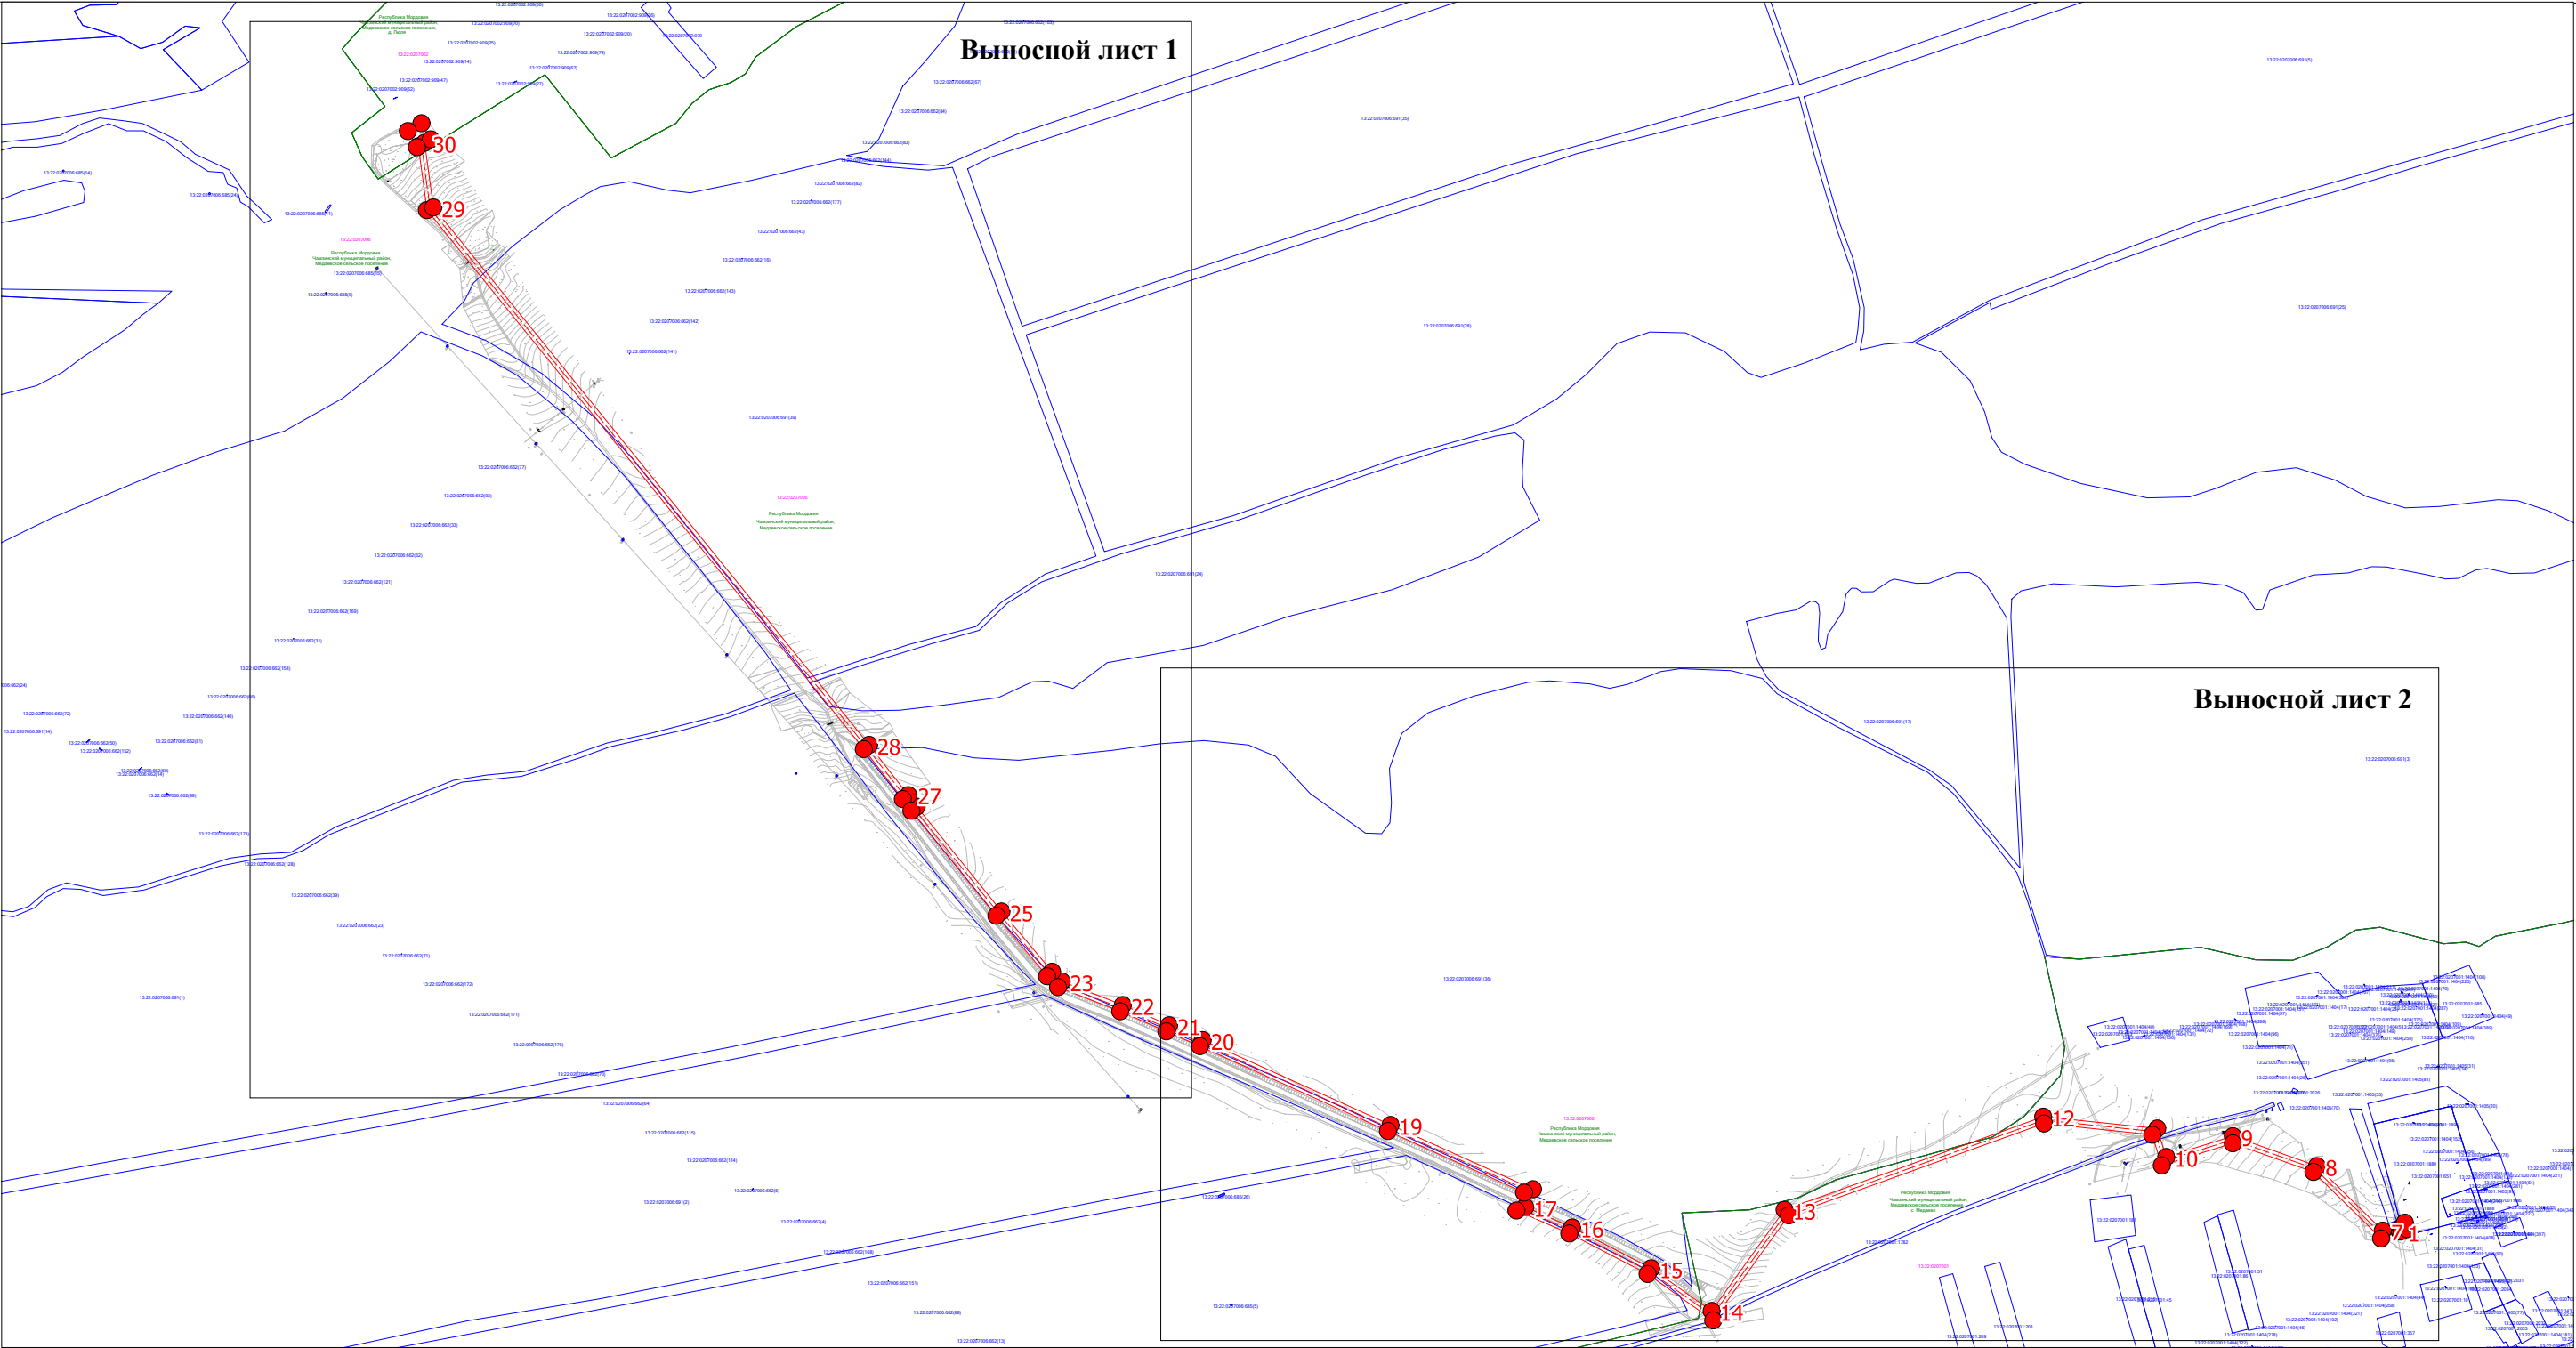

Масштаб 1:10000

Условные обозначения:










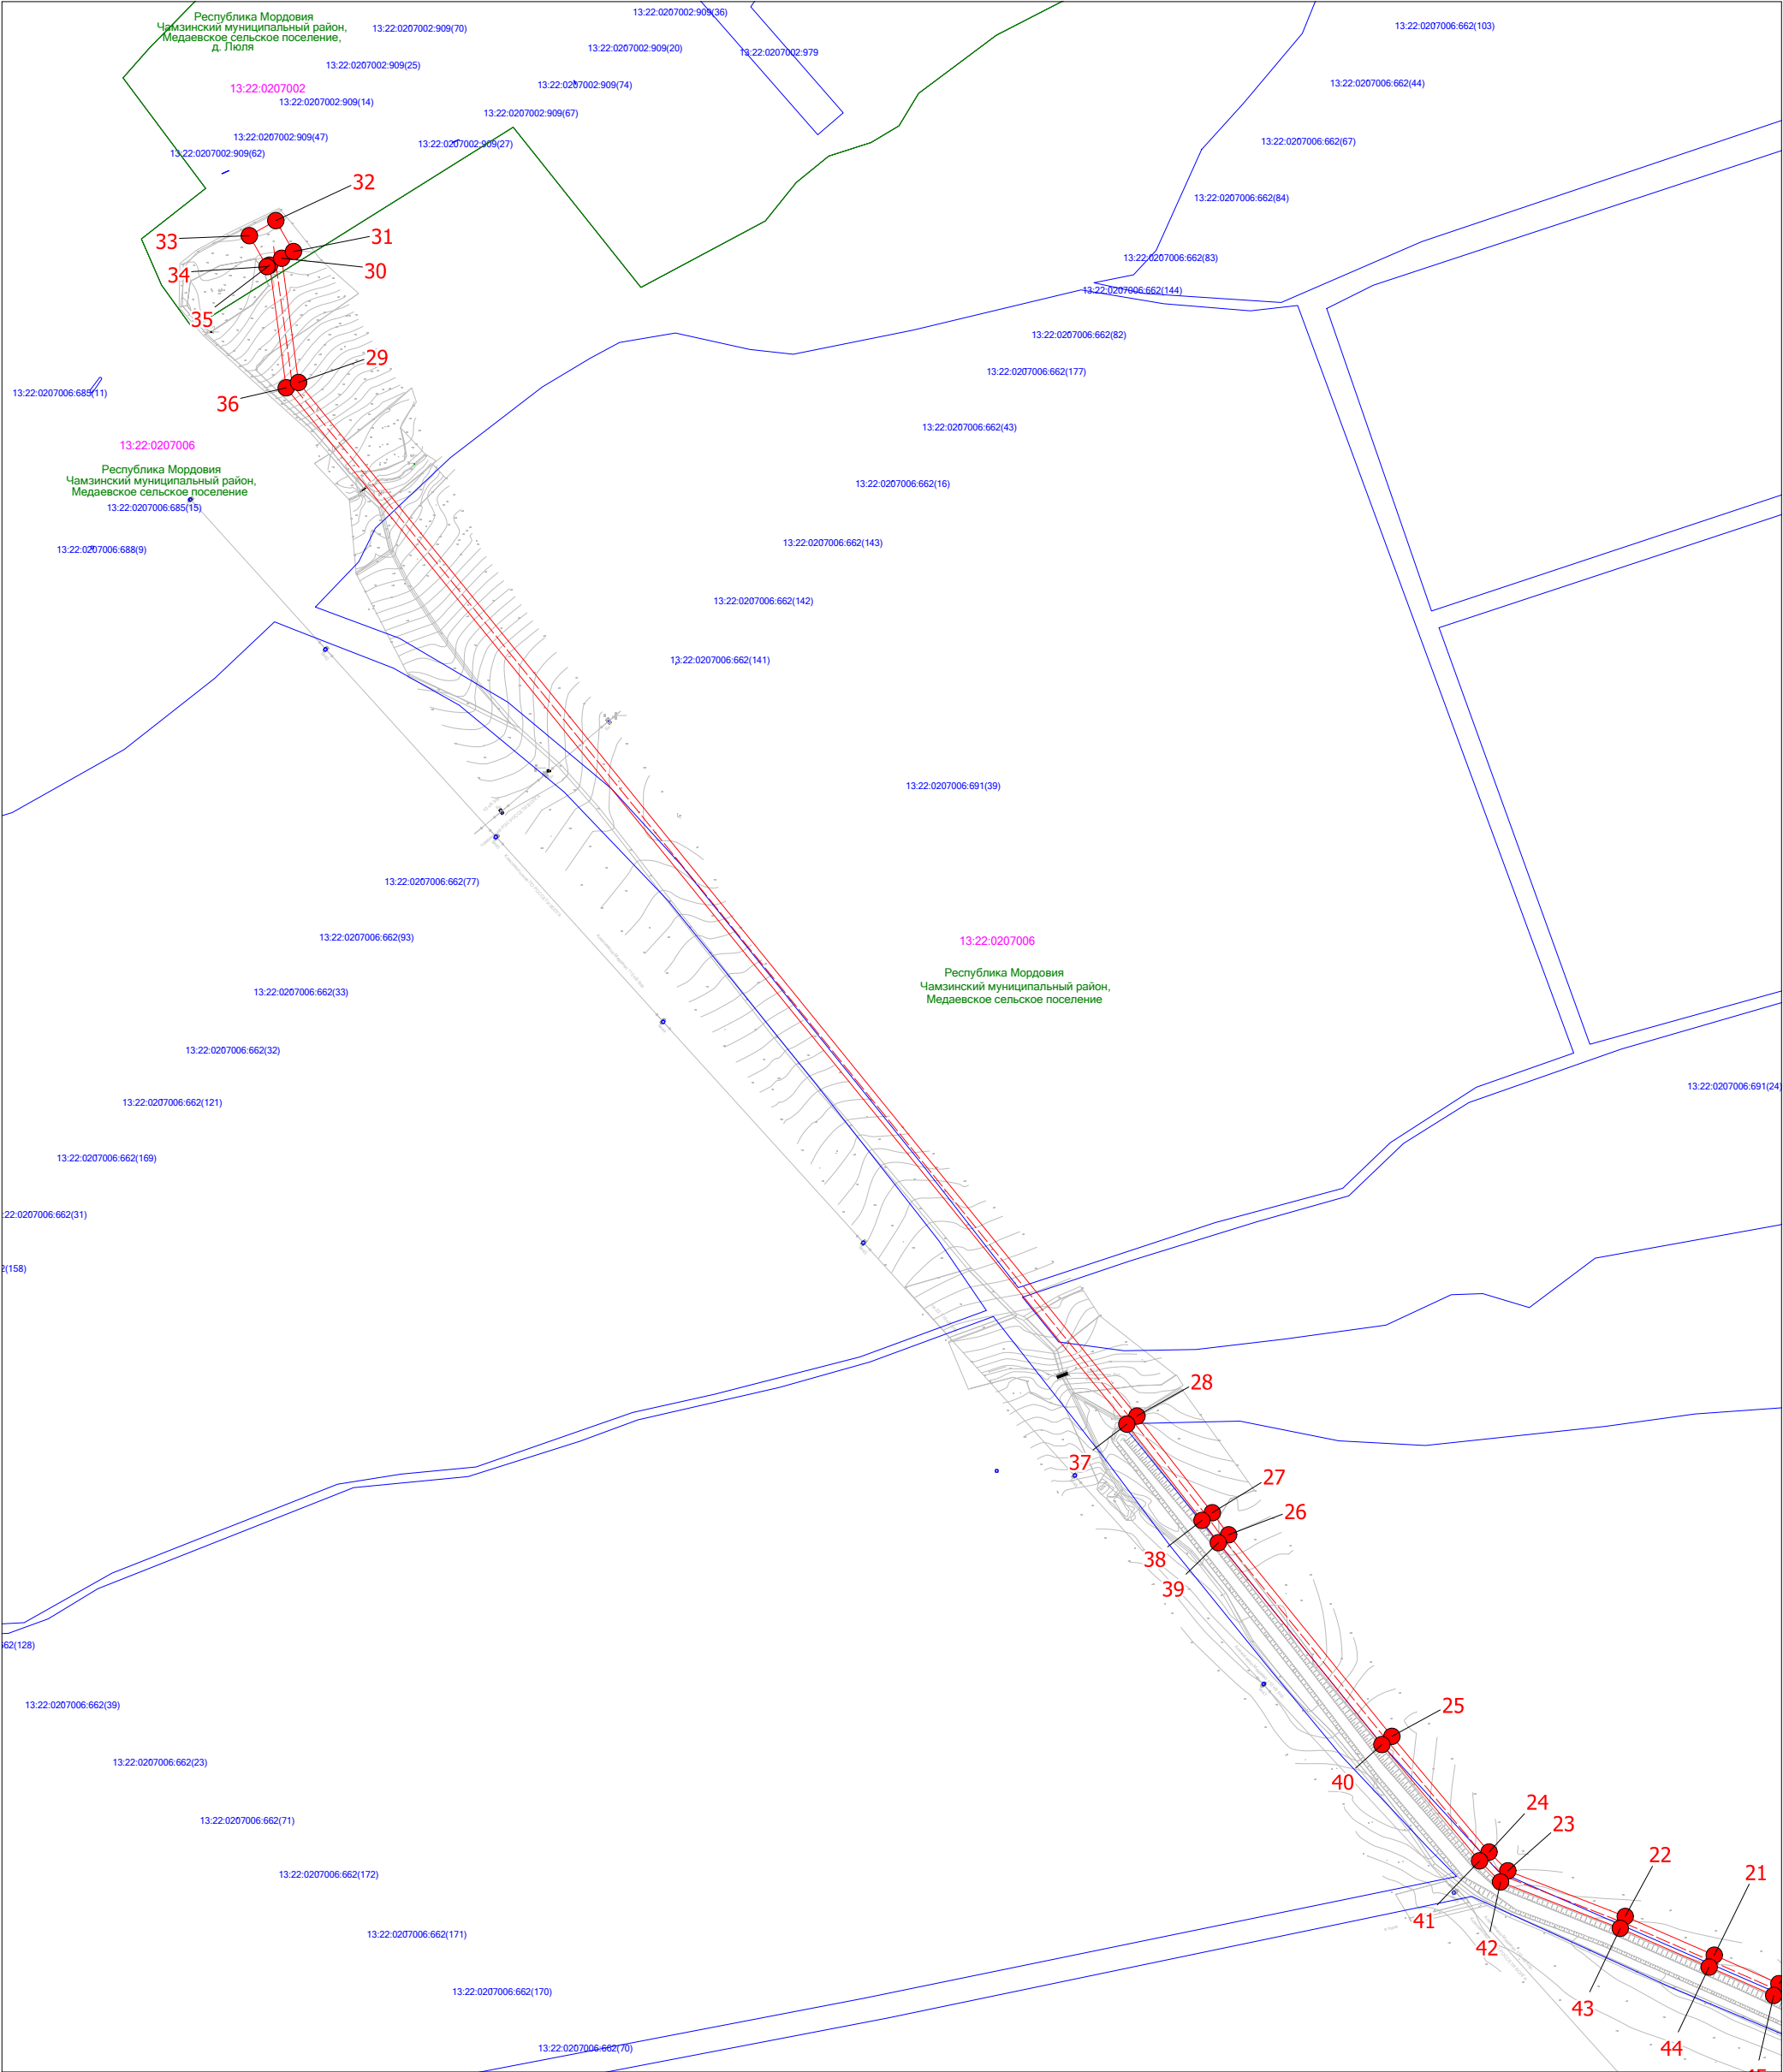
-  - Граница публичного сервитута
-  - Характерная точка границы, сведения о которой позволяют однозначно определить ее положение на местности
-  - Обозначение новой характерной точки
-  13:22:0207006:685 - Кадастровый номер земельного участка
-  - Существующая часть границы, имеющиеся в ЕГРН сведения о которой достаточны для определения ее местоположения
-  13:22:0207006 - Номер кадастрового квартала
-  - Граница кадастрового квартала
-  - Часть контура, образованного проекцией вновь образованного наземного конструктивного элемента здания, сооружения, объекта незавершенного строительства
-  - Граница населенного пункта


Схема расположения границ публичного сервитута



Масштаб 1:5000





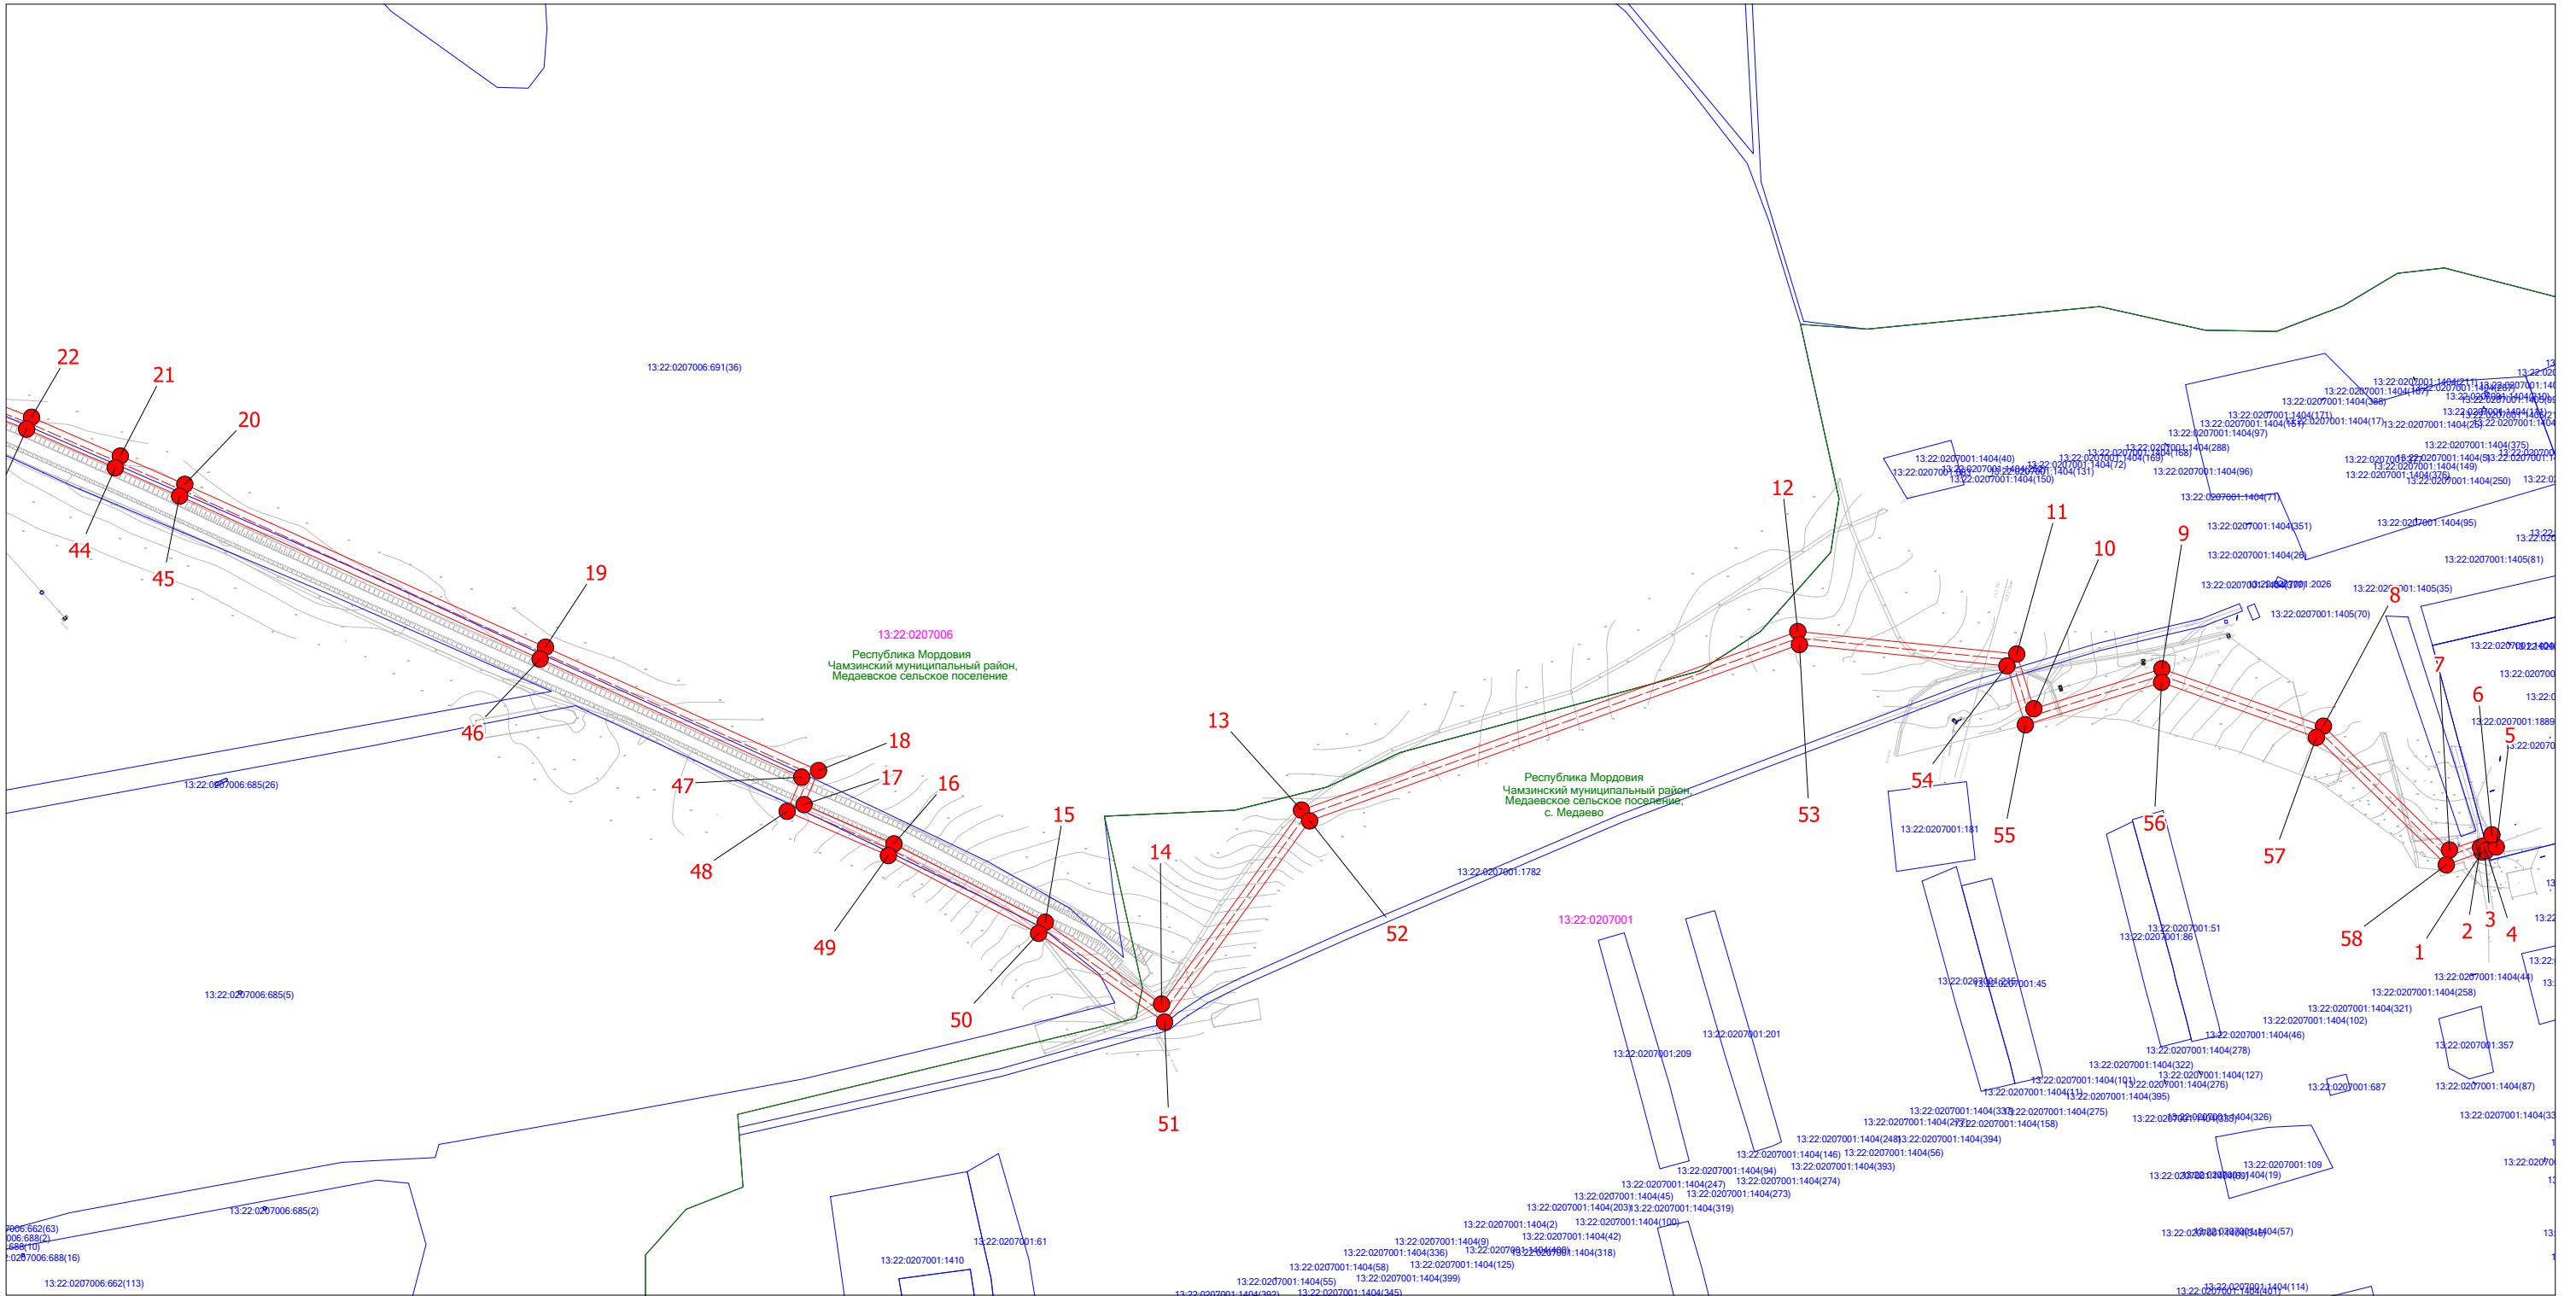




- Условные обозначения:**
- Граница публичного сервитута
 - Характерная точка границы, сведения о которой позволяют однозначно определить ее положение на местности
 - 1 — Обозначение новой характерной точки
 - 13:22:0207006:685 — Кадастровый номер земельного участка
 - Существующая часть границы, имеющиеся в ЕГРН сведения о которой достаточны для определения ее местоположения
 - 13:22:0207006 — Номер кадастрового квартала
 - Граница кадастрового квартала
 - - - Часть контура, образованного проекцией вновь образованного наземного конструктивного элемента здания, сооружения, объекта незавершенного строительства
 - Граница населенного пункта

Раздел 4
Схема расположения границ публичного сервитута



Масштаб 1:5000

Условные обозначения:

-  - Граница публичного сервитута
-  - Характерная точка границы, сведения о которой позволяют однозначно определить ее положение на местности
-  - Обозначение новой характерной точки
-  - Кадастровый номер земельного участка
-  - Существующая часть границы, имеющиеся в ЕГРН сведения о которой достаточны для определения ее местоположения
-  - Номер кадастрового квартала
-  - Граница кадастрового квартала
-  - Часть контура, образованного проекцией вновь образованного наземного конструктивного элемента здания, сооружения, объекта незавершенного строительства
-  - Граница населенного пункта