

Администрация городского поселения Чамзинка
Чамзинского муниципального района Республики Мордовия

ПОСТАНОВЛЕНИЕ

« 01 » марта 2018 г.

№ 51

рп. Чамзинка

Об утверждении дизайн - проектов благоустройства дворовых территорий, включенных в программу «Формирование современной городской среды на территории городского поселения Чамзинка на 2018-2022 годы»

В соответствии с частью 3 «Обсуждение, согласование и утверждение дизайн-проекта» приложения 6 к муниципальной программе «Формирование современной городской среды на территории городского поселения Чамзинка на 2018-2022 годы», утвержденной постановлением администрации городского поселения Чамзинка от 30.10.2017 г. № 310,

ПОСТАНОВЛЯЕТ:

1. Утвердить дизайн-проект благоустройства дворовой территории, включенной в программу «Формирование современной городской среды на территории городского поселения Чамзинка на 2018-2022 годы»:



2018 г.: - рп. Чамзинка, ул.Московская, д.1,2,3,4,6,7.

2. Настоящее постановление вступает в законную силу со дня официального опубликования в информационном бюллетене городского поселения Чамзинка «Вестник» и подлежит размещению на сайте Чамзинского муниципального района.

Глава администрации
городского поселения Чамзинка



А.В.Пыресева

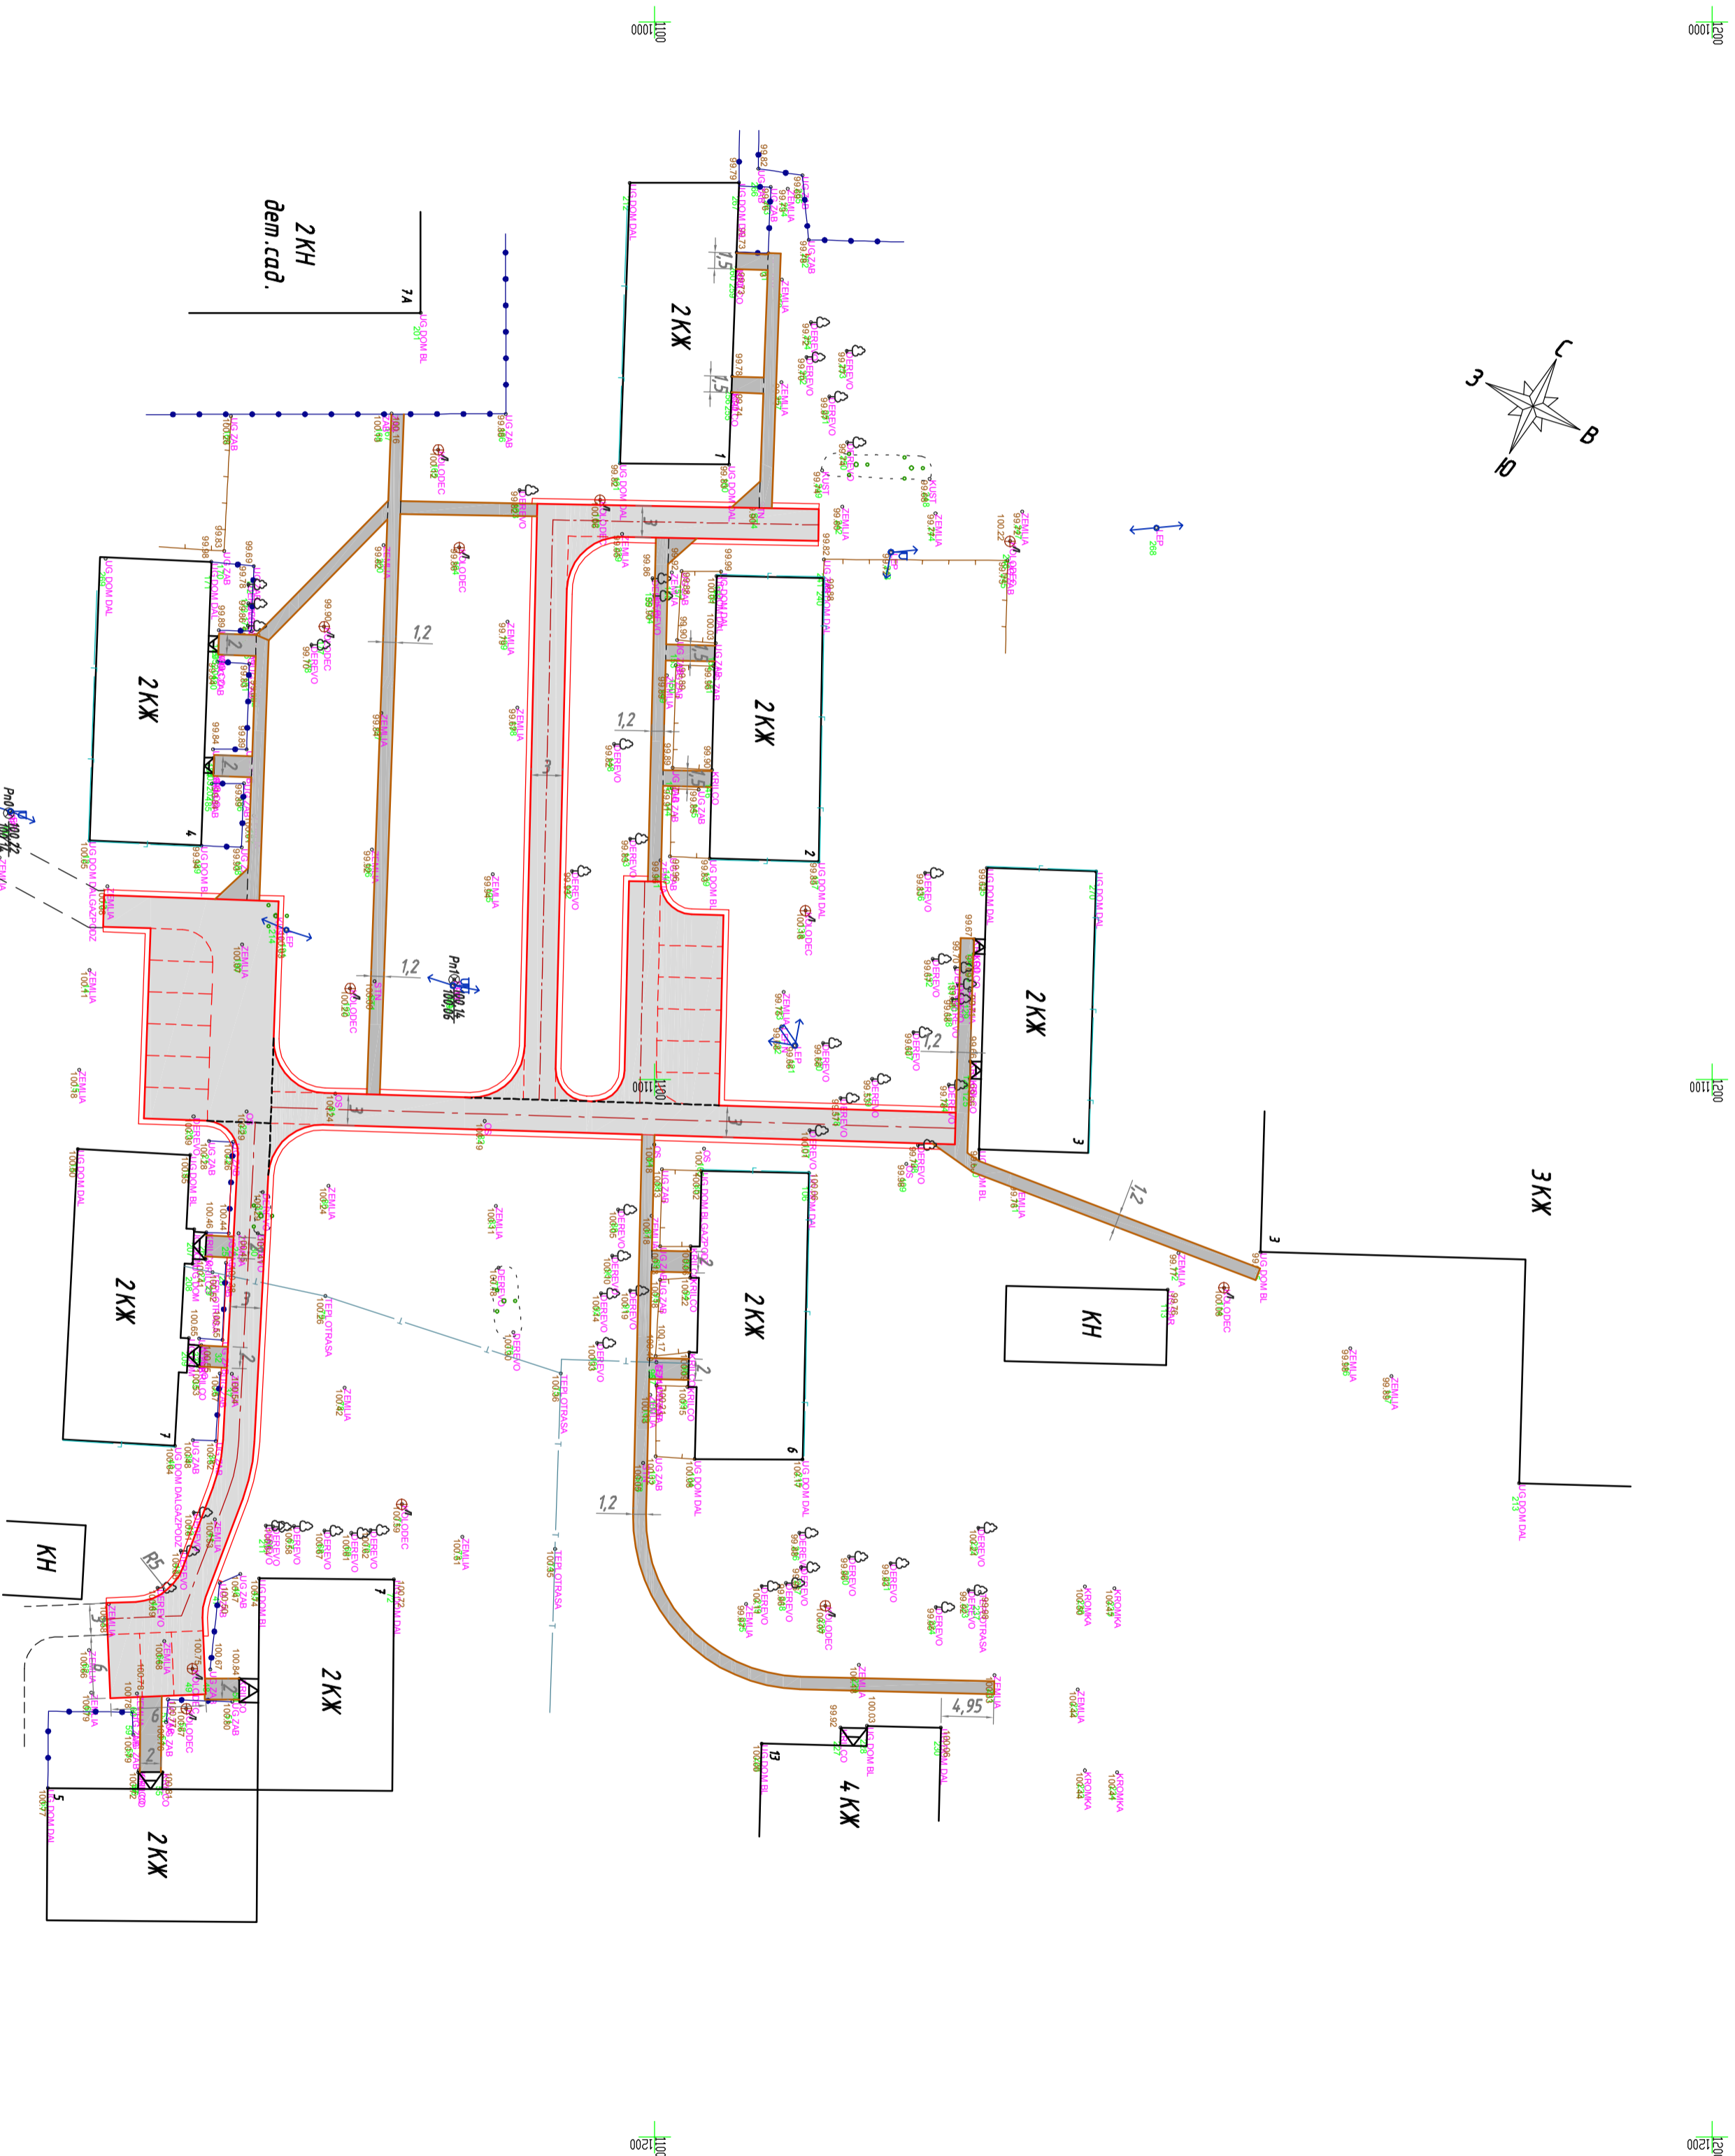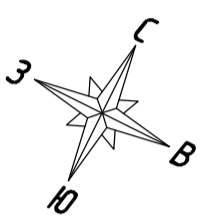

12/18-ЛПО

Благоустройство дворовой территории многоквартирных домов №1,2,3,4, 5, 7 по ул.Московская в р.п. Чкаловка Чувашского муниципального района Республики Чувашия.		
Изм. Контр.Лист № докл.подпись Дата		
Разработ. Мамлюкина		
Т.контр. Резенов		
ИЛП	Лист	Листов
Н.контр.	11Д	1 1
План дворовых территорий по ул.Московская д. 1,2,3,4,5,6,7 М1500.		
ООО "Базис"		