

Общие положения.

К включению в муниципальную программу «Формирование комфортной городской среды на территории городского поселения Чамзинка на 2018 - 2022 годы» (далее по тексту Программа) предлагается дворовая территория многоквартирных домов, расположенных по адресу: рп.Чамзинка, ул.Московская, дома № 1,2,3,4,6,7 (далее по тексту – дворовая территория многоквартирных домов).

В настоящее время дворовая территория многоквартирных домов нуждается в комплексном благоустройстве, поскольку на указанной территории длительное время не проводились мероприятия по благоустройству дворовой территории. Необходимость выполнения мероприятий по благоустройству в рамках проекта обусловлена потребностью жителей многоквартирных домов в организации благоустройства дворовой территории в целях формирования современной и комфортной городской среды.

Целями и задачами проекта является создание на территории городского поселения Чамзинка благоприятной среды для проживания населения.

Дизайн проект по благоустройству территории многоквартирных домов включает в себя:

- текстовое описание мероприятий по благоустройству;
- примерную визуализацию объектов;
- план дворовой территории.

Описание работ по благоустройству дворовой территории по ул. Московская д.1,2,3,4,6,7.

Проектом предусмотрено функциональное зонирование дворовой территории с размещением автопарковочных площадок и озеленения.

Для решения задач и достижения поставленных целей предлагается реализовать мероприятия по благоустройству дворовых территорий, а именно: осуществить ремонт покрытия дворового проезда, входов в подъезды, автопарковочных площадок, предусмотреть устройство дополнительных пешеходных дорожек, уличного дворового освещения, урн для мусора.

В целях реализации Программы предлагается следующий перечень работ по благоустройству дворовой территории многоквартирных домов:

- 1) ремонт асфальтового покрытия проездов, входов в подъезды, автопарковочных площадок;
- 2) устройство дополнительных пешеходных дорожек;
- 3) установка дополнительного освещения: 3 (три) навесных светильника;
- 4) установка урн для мусора: 12 (двенадцать) урн;

Проектируемые проезды шириной 3 м и пешеходные дорожки шириной 1,2 м приняты из двухслойного асфальтобетона по щебеночному основанию и песчаному дренирующему слою. Ориентировочная площадь асфальтобетонного покрытия 2610 м².

Данные виды работ будут согласованы с жителями дворовой территории по трудовому участию граждан.



ВИЗУАЛИЗИРОВАННЫЙ ПЕРЕЧЕНЬ
образцов элементов благоустройства

1) Уличный навесной фонарь;



1) Урна для мусора;



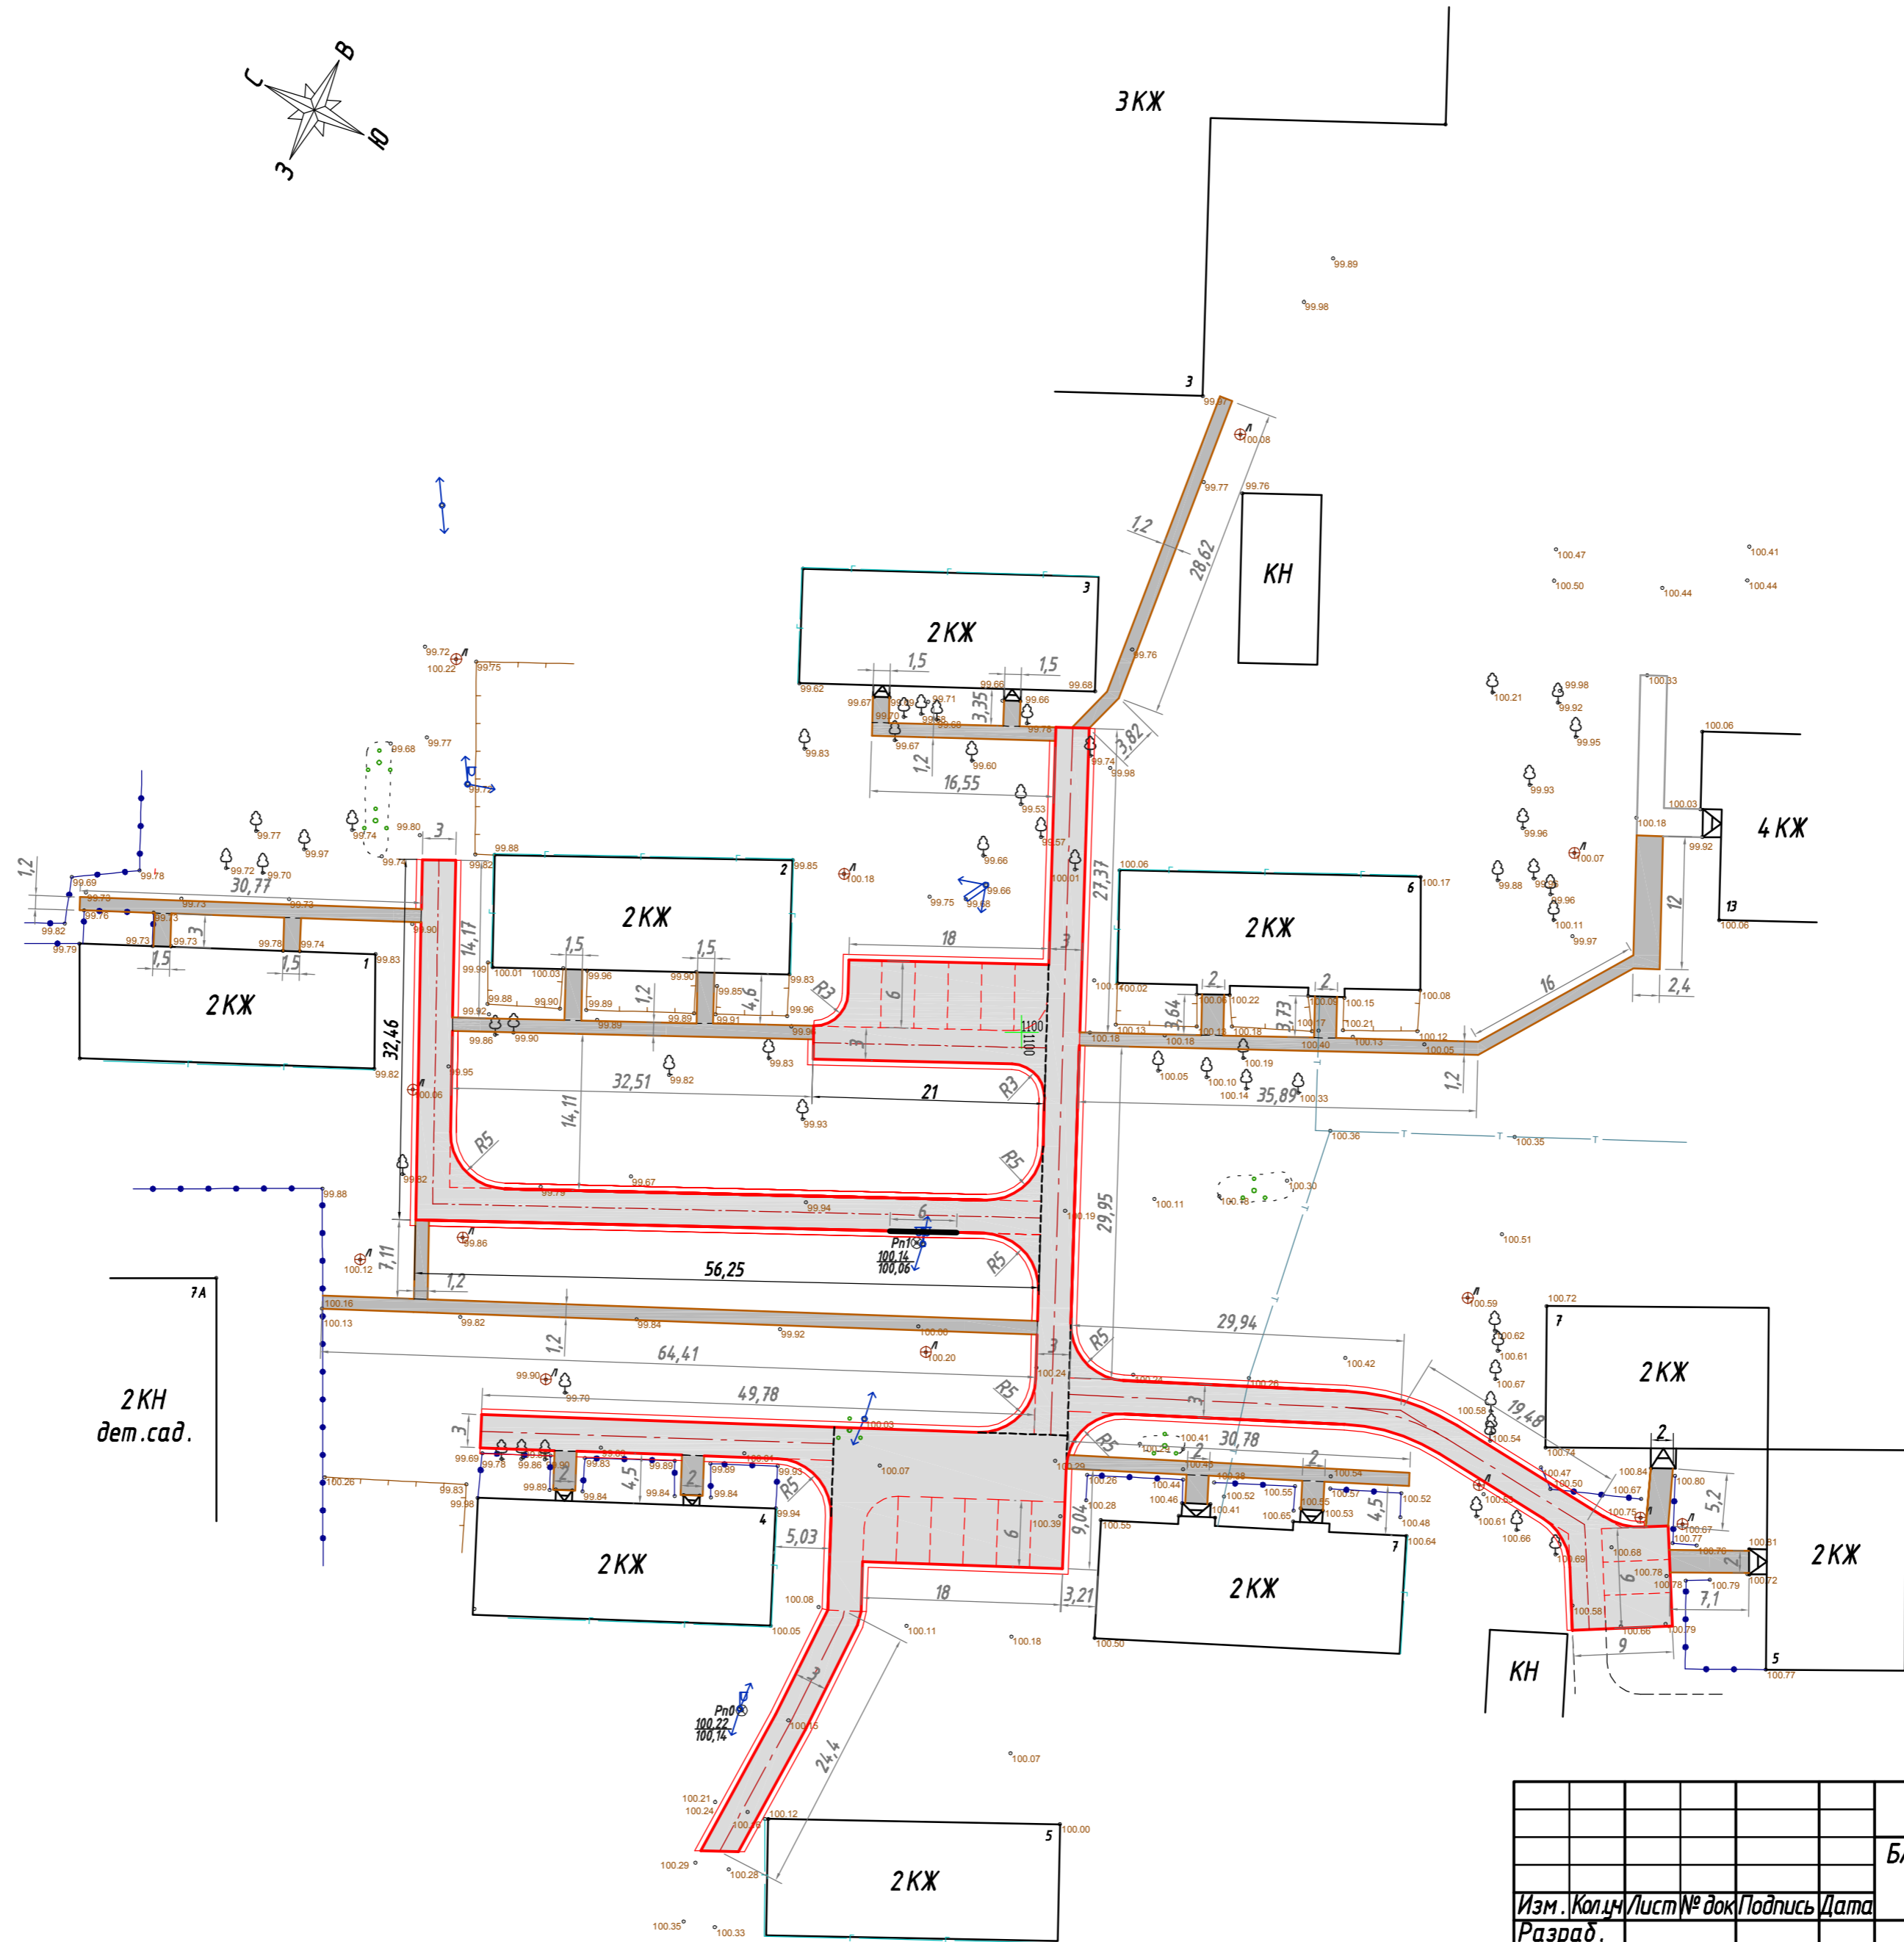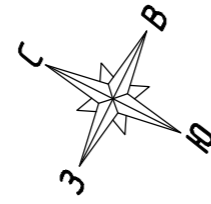

12/18-ППО					
Благоустройство дворовой территории многоквартирных домов №1,2,3,4, 6, 7 по ул.Московская в р.п.Чамзинка Чамзинского муниципального района Республики Мордовия.					
Изм.	Кол-во	Лист	№ док	Подпись	Дата
Разраб.					
Разраб.					
ГИП	Резепов				
Т.контр.					
Н.контр.					
Дворовые территории по ул.Московская д. 1,2,3,4,5,6,7.				Стадия	Лист
План дворовых территорий по ул.Московская д. 1,2,3,4,5,6,7 М1:500.				ПД	1
				Листов	1
				ООО "Базис"	